

PROJEKT ZAGOSPODAROWANIA DZIAŁKI 1:500

Mapa do celów projektowych

Skala 1:500

m. Zielona Góra
Obręb 30

ul. Długa 5
Działka 19/3

- Aktualizacja mapy została wykonana w maju 2010r przez:
Usługi Geodezyjne i Kartograficzne „BZ GEO”, s.c. w Zielonej Górze
- Niniejsza mapa stanowi kopię istniejącego materiału kartograficznego pozostającego w zasobach MODGIK w Zielonej Górze (sekcja mapy 5.167.25.22.1.2).
- Nie wyklucza się istnienia w terenie innych, nie wykazanych na niniejszej mapie urządzeń podziemnych, które nie były zgłoszone do inwentaryzacji, lub o których brak jest informacji w instytucjach branżowych.

KERG 725-297/2010

DZ 2293/2010

Usługi Geodezyjne i Kartograficzne

„BZ GEO” s.c.
ul. Batorego 126A 65-735 Zielona Góra
Bartosz Andrzejewski, Zbigniew Głazowski
tel. 0 501 438 456, tel. 0 609 058 908
NIP: 973-085-36-59

GEODETA UPRAWNIONY

Zbigniew Głazowski
nr uprawnień 18947

PREZYDENT MIASTA ZIELONA GÓRA
MIEJSKI OŚRODEK DOKUMENTACJI
GEODEZYJNEJ I KARTOGRAFICZNEJ

W obszarze oznaczonym linią przebudowy dokonano
aktualizacji treści mapy zasadniczej. Dokumenty z pomiaru
uzupełniającego przyjęto do zasobu powiatowego w dniu
10 MAJ 2010, oświadczone pod nr 725-297/2010

Niniejsza mapa może służyć
do celów projektowych.

Projektowane obiekty budowlane wymagające pozwolenia na
budowę podlegają wyliczeniu i inwentaryzacji powykonawczej
przez jednostki uprawnione do wykonywania prac geodezyjnych.
Zielona Góra, dnia 10 MAJ 2010

Z up. PREZYDENTA MIASTA

Miroslaw Sadowski
zastępca naczelnika

Wydział Geodezji i Gospodarowania Mieniem

LEGENDA:

- 1 ISTN. BUDYNEK SZKOŁY
- 2 PROJ. SCHODY ZEWNĘTRZNE
- 3 PROJ. PODJAZD DLA NIEPEŁNOSPRAWNYCH

"ARCHIBER"

65-245 Zielona Góra ul. Armii Ludowej 2. tel./068/320 90 26 NIP.973-070-38-42

OBIEKT: ZESPÓŁ SZKÓŁ EKONOMICZNYCHNY
-PRZEBUD. SCHODÓW ZEWNĘTRZNYCH
+ PODJAZD DLA NIEPEŁNOSPRAWNYCH
Zielona Góra ul. Długa 5 działka nr 19/3

NR.ZLEC

SKALA
1: 500

TREŚĆ: PROJEKT ZAGOSPODAROWANIA
DZIAŁKI

ARKUSZ NR.

1

WYKONAWCA OPRACOWANIA

UPR.BUD.

PODPIS

DATA

AUTOR:

arch.K.BEREZOWSKI

237/72/Zg


05/2010

OPRACOWAŁ:

tech.bud.R. KRAWCZYK

05/2010

SPRAWDZIŁ:


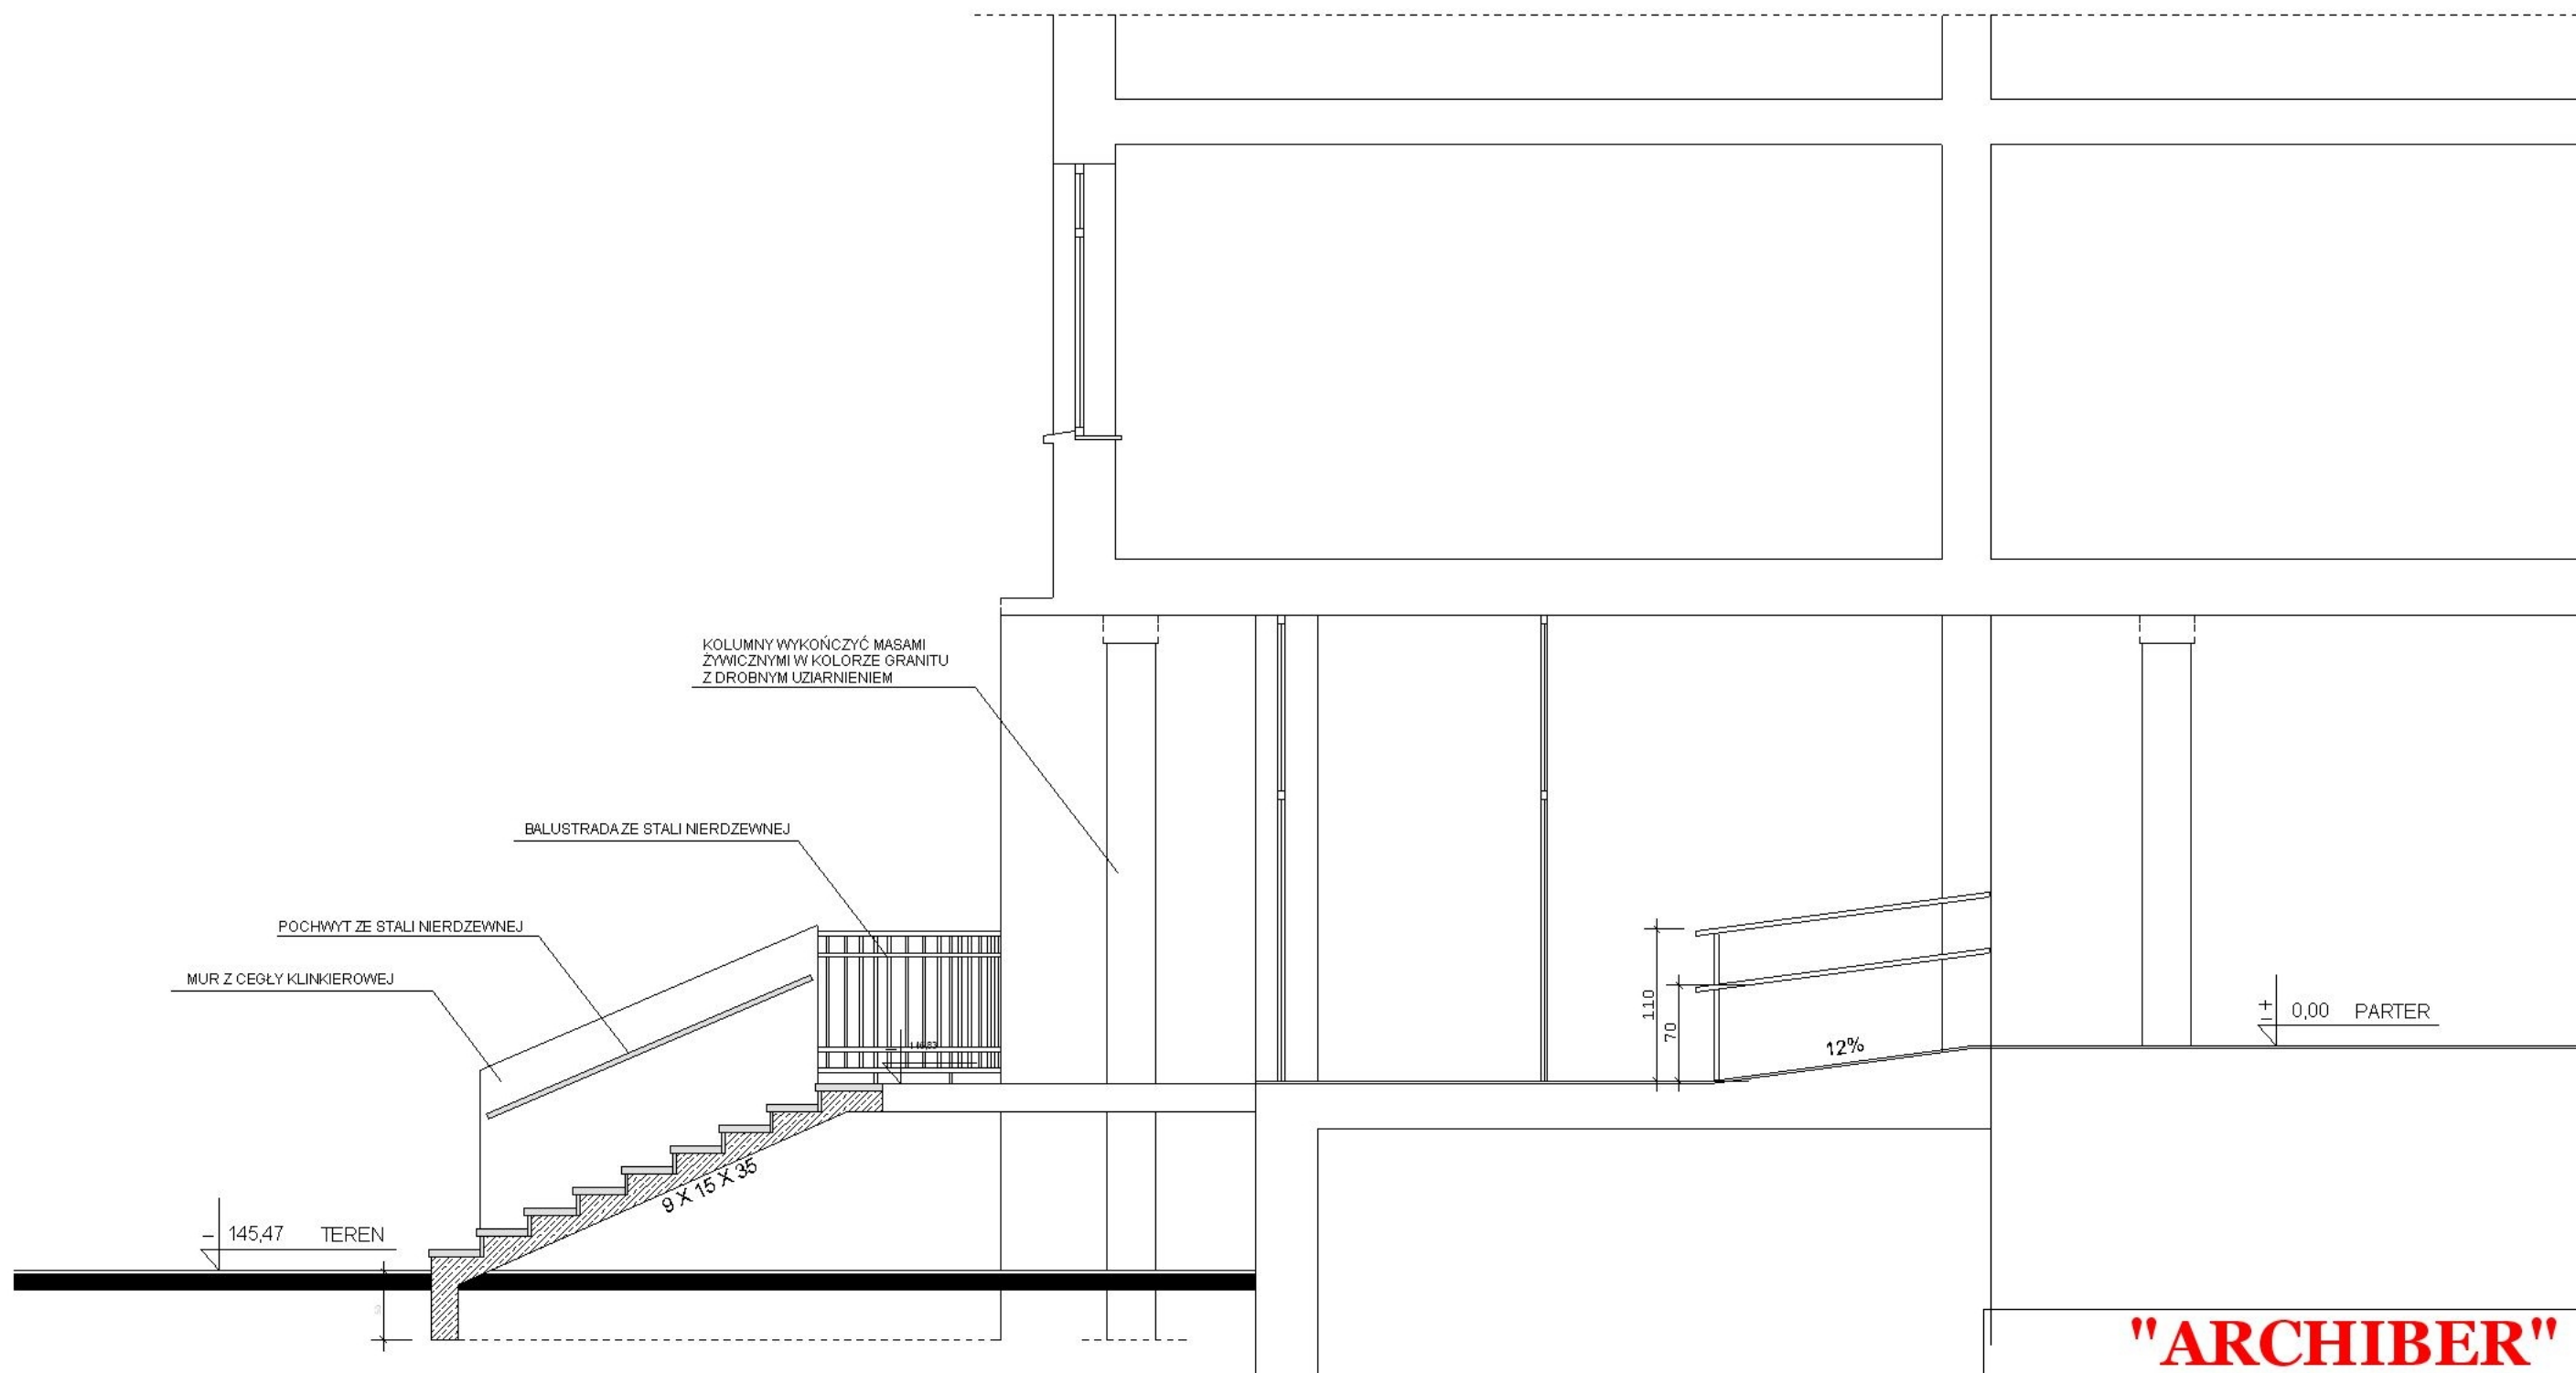


PRZEKRÓJ A-A 1:50

"ARCHIBER"			
65-245 Zielona Góra ul.Armił Ludowej 2. tel./068/320 90 26 NIP.973-070-38-42			
OBIEKT: ZESPÓŁ SZKÓŁ EKONOMICZNYCHNY -PRZEBUD. SCHODÓW ZEWNĘTRZNYCH + PODJAZD DLA NIEPEŁNOSPRAWNYCH Zielona Góra ul. Długa 5 działka nr 19/3		NR ZLEC	SKALA 1: 50
TRESC: PRZEKRÓJ A-A		ARKUSZ NR. 3	
WYKONAWCA OPRACOWANIA		UPR.BUD.	PODPIS
AUTOR:	arch.K.BEREZOWSKI	237/72/Zg	06/2010
OPRACOWAŁ:	tech.bud.R. KRAWCZYK		06/2010
SPRAWDZIŁ:			



ELEWACJA FRONTOWA 1:100

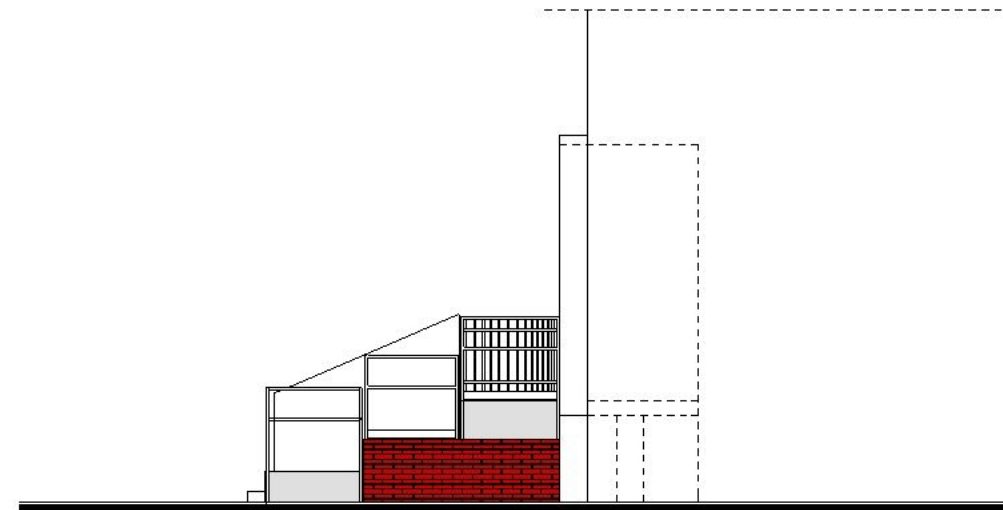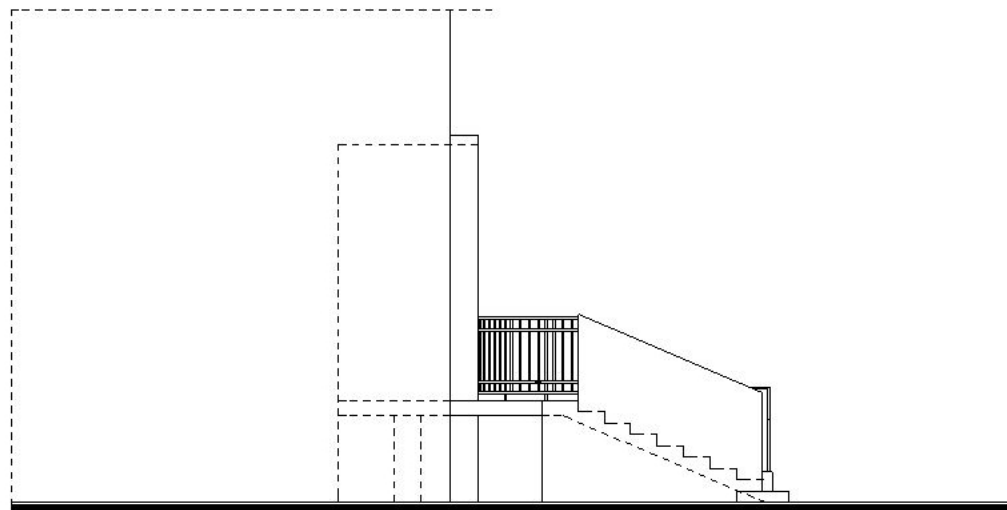

ELEWACJE BOCZNE 1:100

"ARCHIBER" 65-245 Zielona Góra ul.Armi Ludowej 2. tel./068/320 90 26 NIP.973-070-38-42			
OBIEKT: ZESPÓŁ SZKÓŁ EKONOMICZNYCHNY -PRZEBUD. SCHODÓW ZEWNETRZNYCH + PODJAZD DLA NIEPEŁNOSPRAWNYCH Zielona Góra ul. D ⁹ uga 5 działka nr 19/3		NR ZLEC	SKALA 1: 100
TREŚC: ELEWACJE		ARKUSZ NR. 4	
WYKONAWCA OPRACOWANIA		UPR.BUD.	PODPIS
AUTOR:	arch.K.BEREZOWSKI	237/72/Zg	06/2010
OPRACOWAŁ:	tech.bud.R. KRAWCZYK		06/2010
SPRAWDZIŁ:			