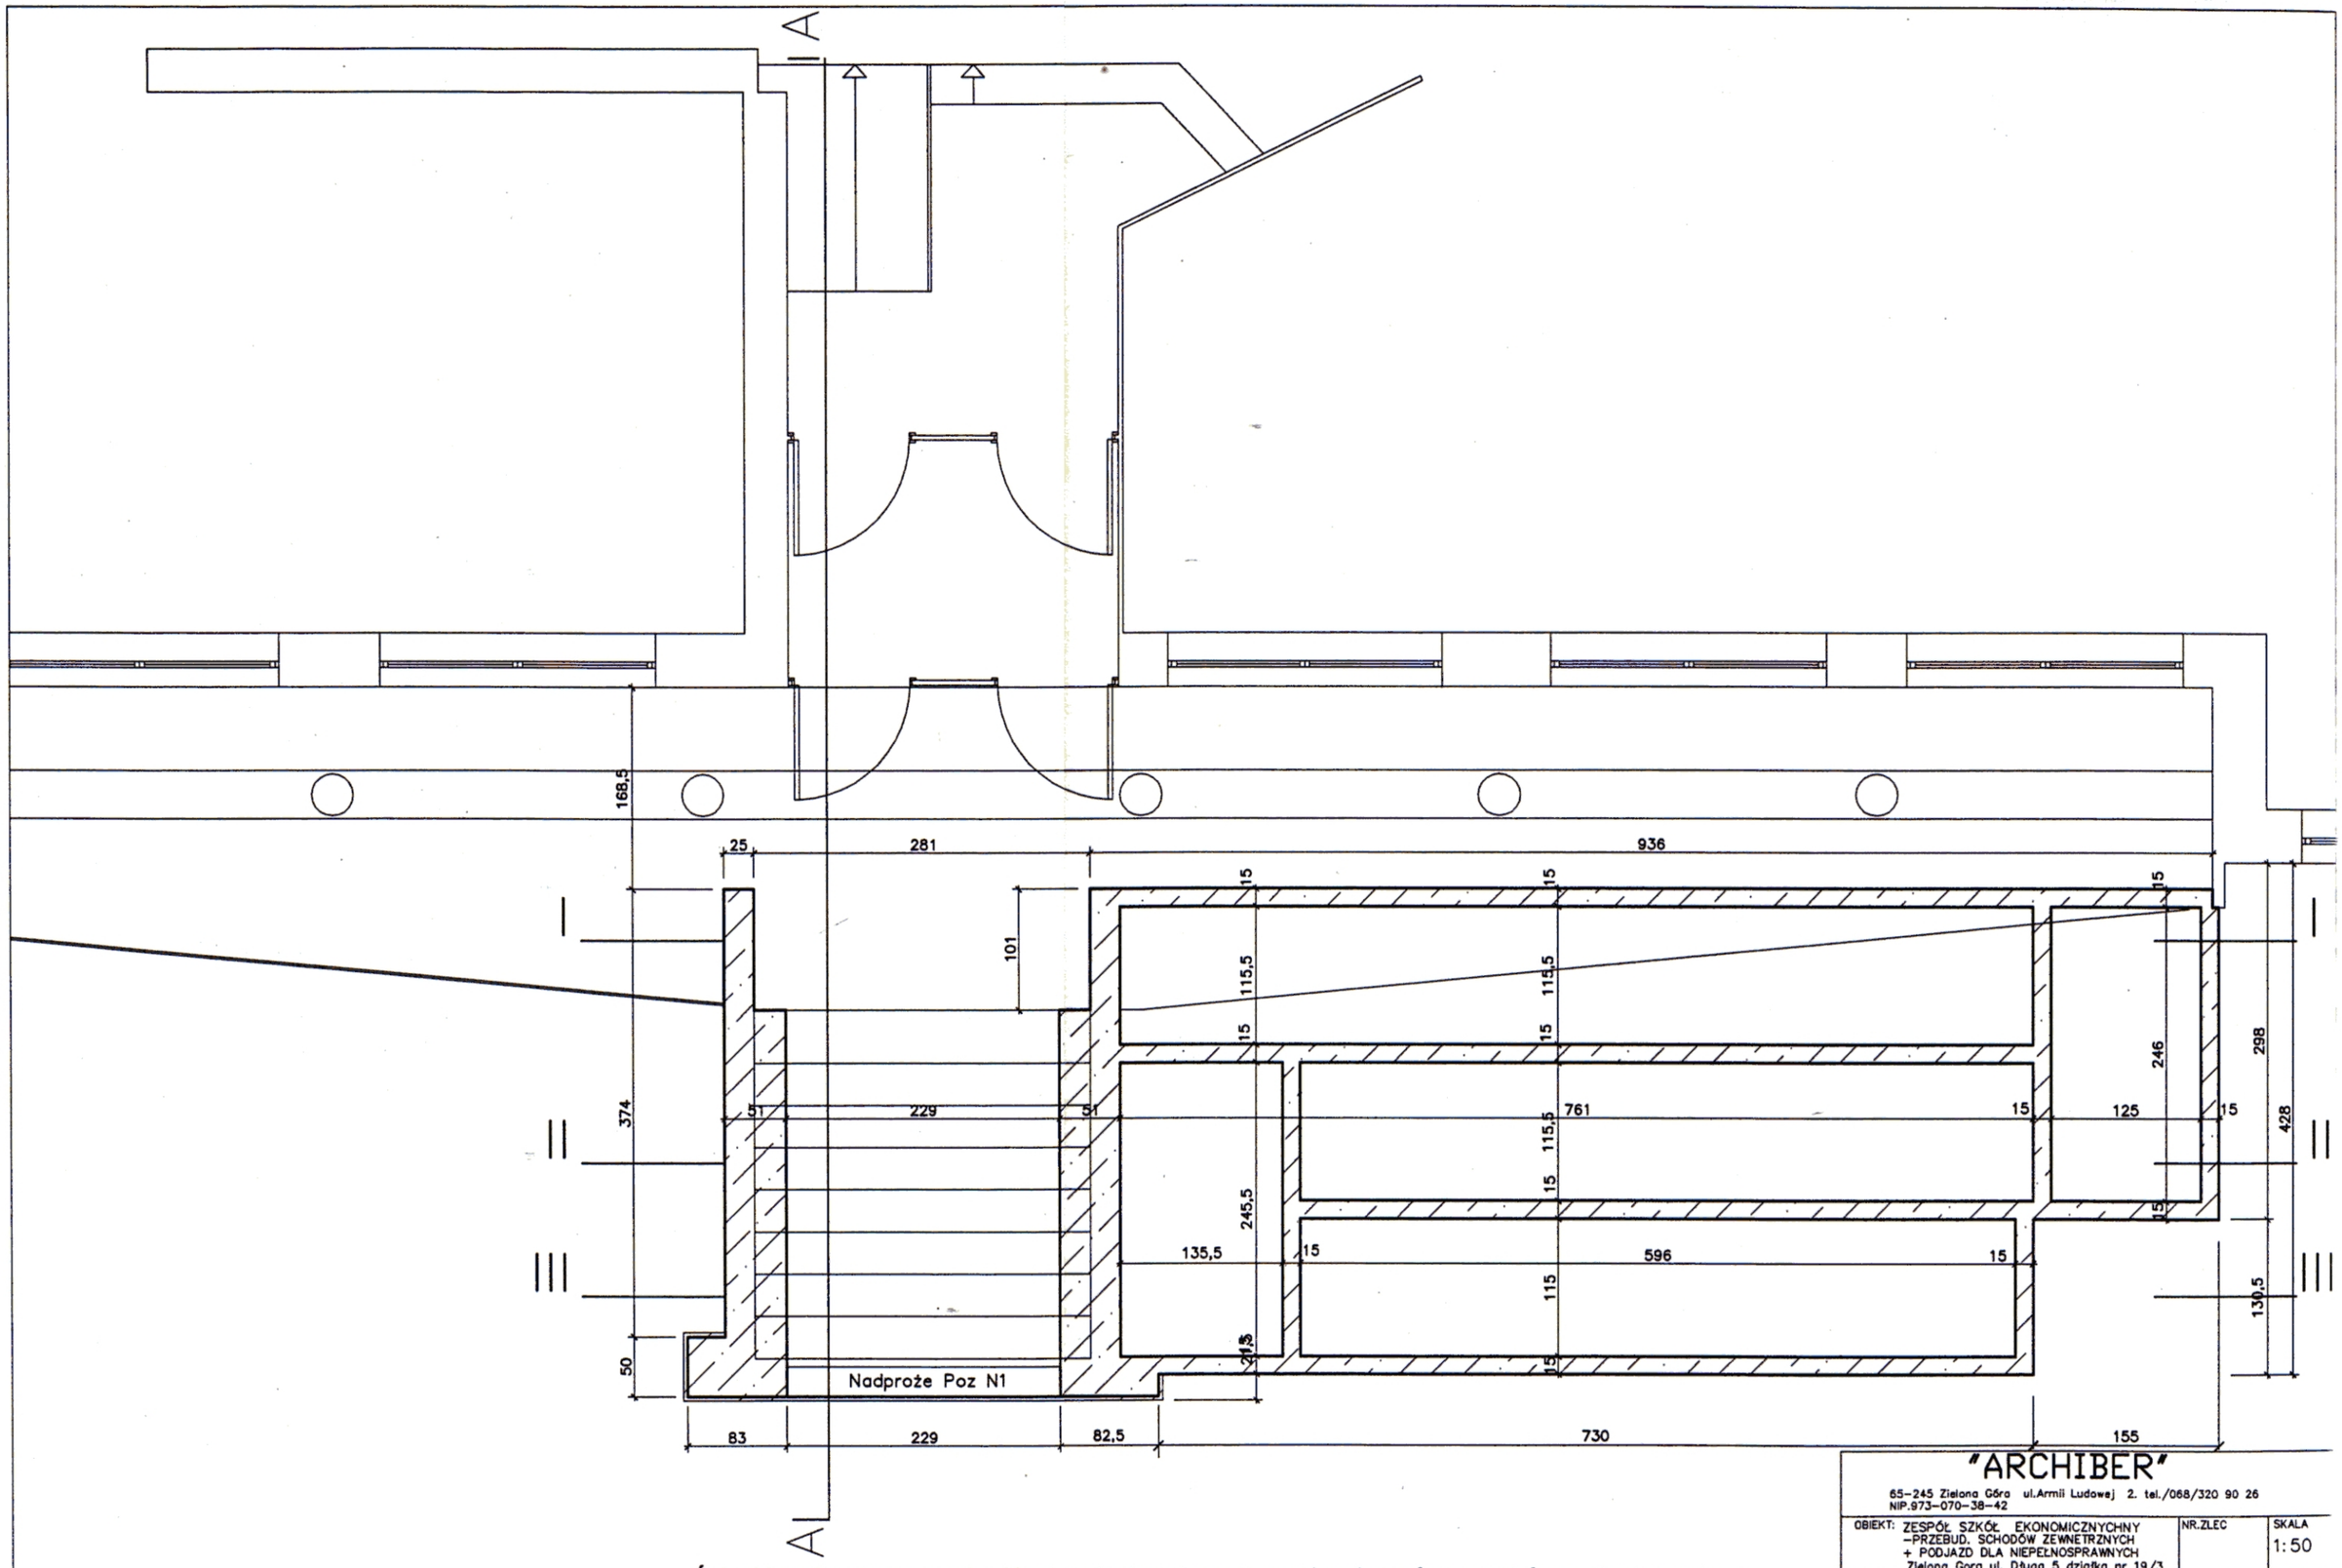

Ścianki podjazdu oraz schodów (poniżej poziomu terenu) wykonać z pustaków szalunkowych
Wypełnienie z betonu klasy B20; Zbrojenie w spoinach poziomych i pionowych 2Ø10 ze stali A-0

"ARCHIBER"
65-245 Zielona Góra ul.Armii Ludowej 2. tel./068/320 90 26
NIP.973-070-38-42

OBIEKT: ZESPÓŁ SZKÓŁ EKONOMICZNYCHNY -PRZEBUD. SCHODÓW ZEWNETRZNYCH + PODJAZD DLA NIEPEŁNOSPRAWNYCH Zielona Gora ul. Długa 5 działka nr 19/3		NR.ZLEC	SKALA 1:50
TREŚĆ: RZUT FUNDAMENTÓW		ARKUSZ NR.	K1
WYKONAWCA OPRACOWANIA	UPR.BUD.	PODPIS	DATA
AUTOR: mgr inz Artur Widzinski	4/90/Zg		06/2010
OPRACOWAŁ: mgr inz Artur Widzinski	4/90/Zg		06/2010
SPRAWDZIŁ:			

Przekrój I–I

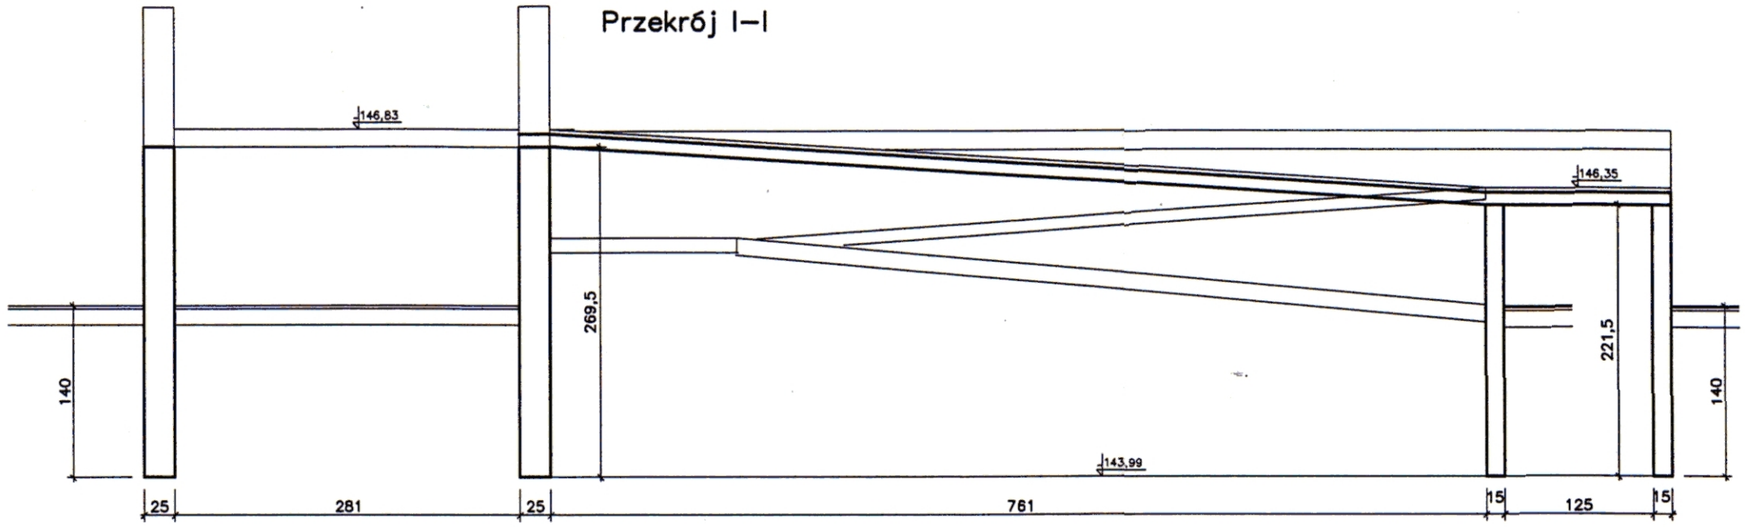

Przekrój II–II

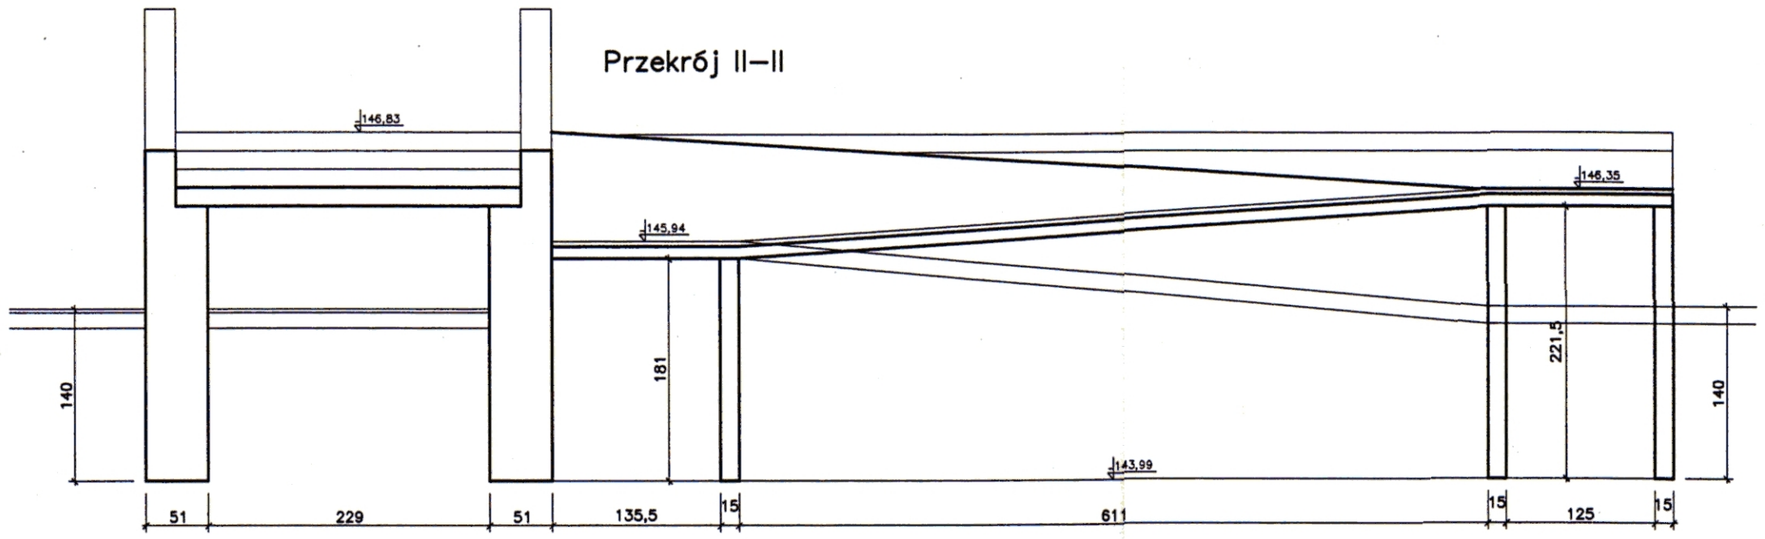

Przekrój III–III

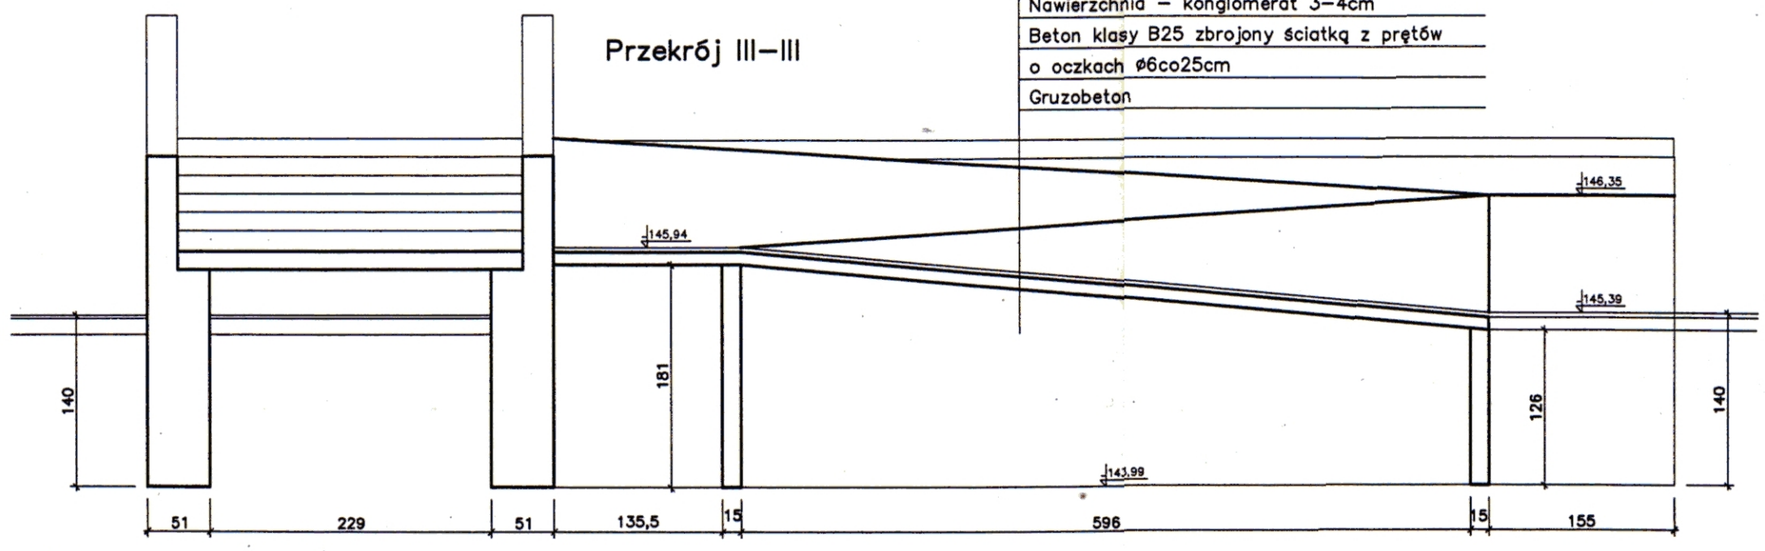

Nawierzchnia – konglomerat 3–4cm
Beton klasy B25 zbrojony siatką z prętów
o oczkach ø6co25cm
Gruzobeton

"ARCHIBER"
65–245 Zielona Góra ul.Armii Ludowej 2. tel./068/320 90 26
NIP.973–070–38–42

OBIEKT: ZESPÓŁ SZKÓŁ EKONOMICZNYCHNY –PRZEBUD. SCHODÓW ZEWNETRZNYCH + PODJAZD DLA NIEPEŁNOSPRAWNYCH Zielona Gora ul. Długa 5 działka nr 19/3			NR.ZLEC	SKALA 1:50
TREŚĆ: PRZEKRÓJ I–I; II–II; III–III			ARKUSZ NR.	K2
WYKONAWCA OPRACOWANIA		UPR.BUD.	PODPIS	DATA
AUTOR:	mgr inż Artur Widziński	4/90/Zg		06/2010
OPRACOWAŁ:	mgr inż Artur Widziński	4/90/Zg		06/2010
SPRAWDZIŁ:				

Przekrój płyty biegowej

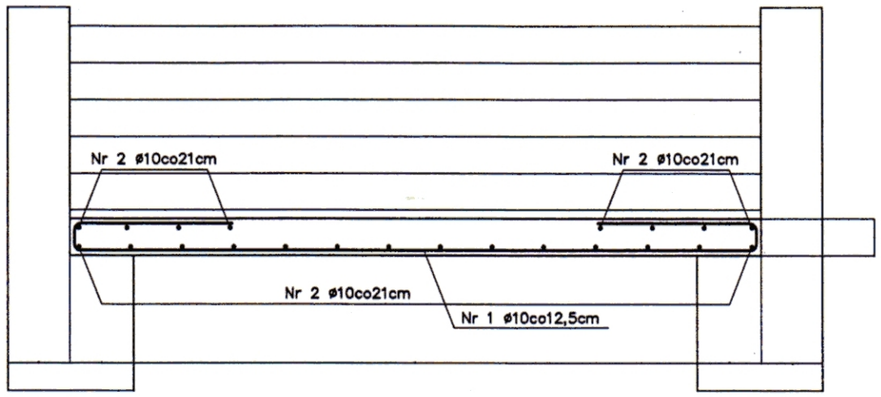

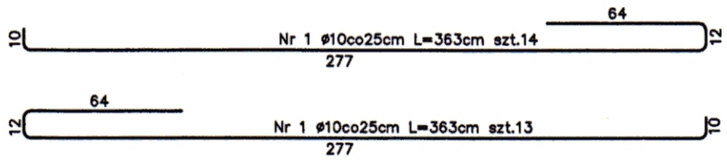

Przekrój schodów

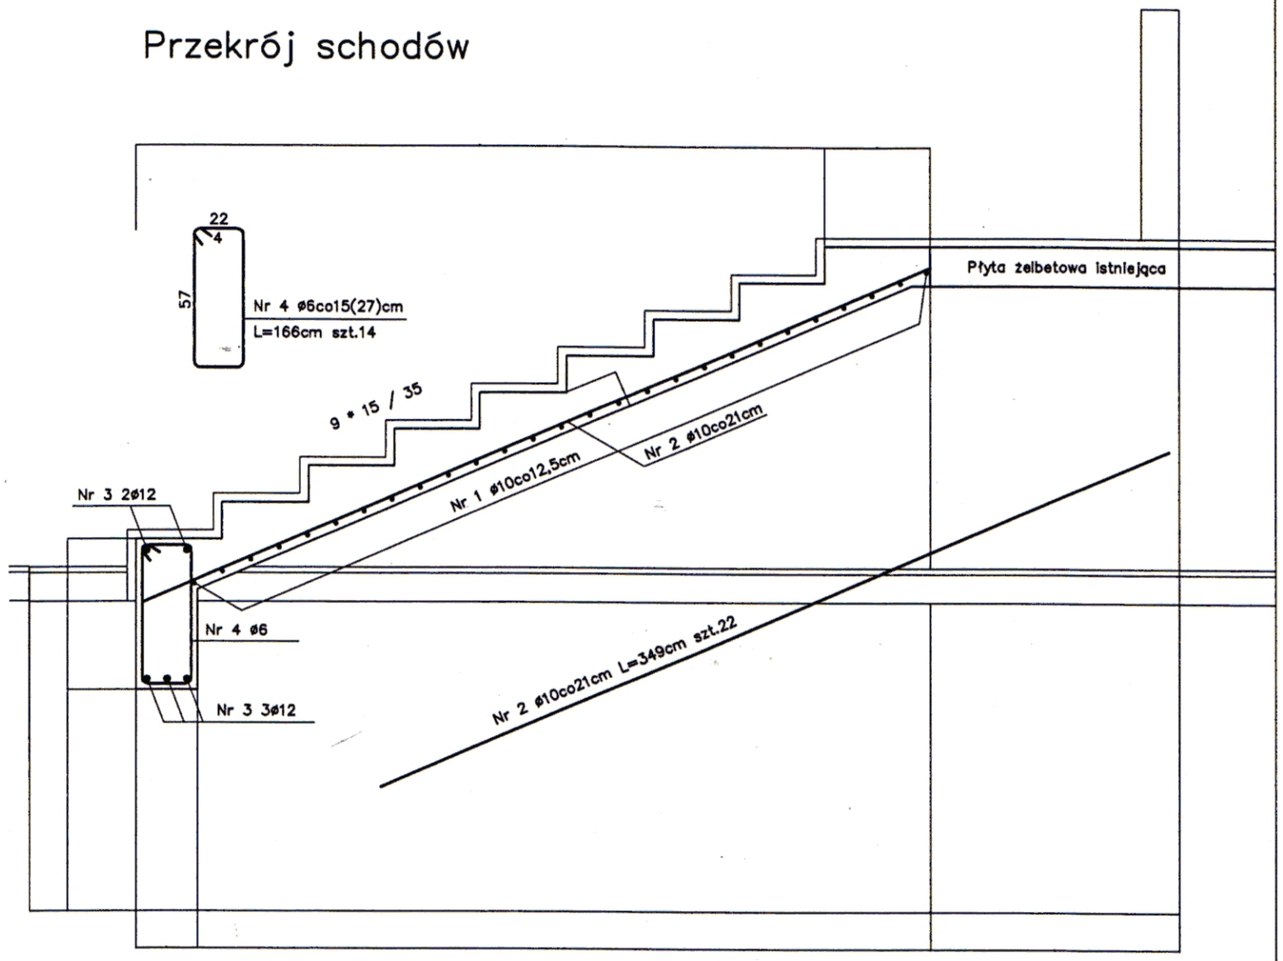

Nadproże żelbetowe Poz N1

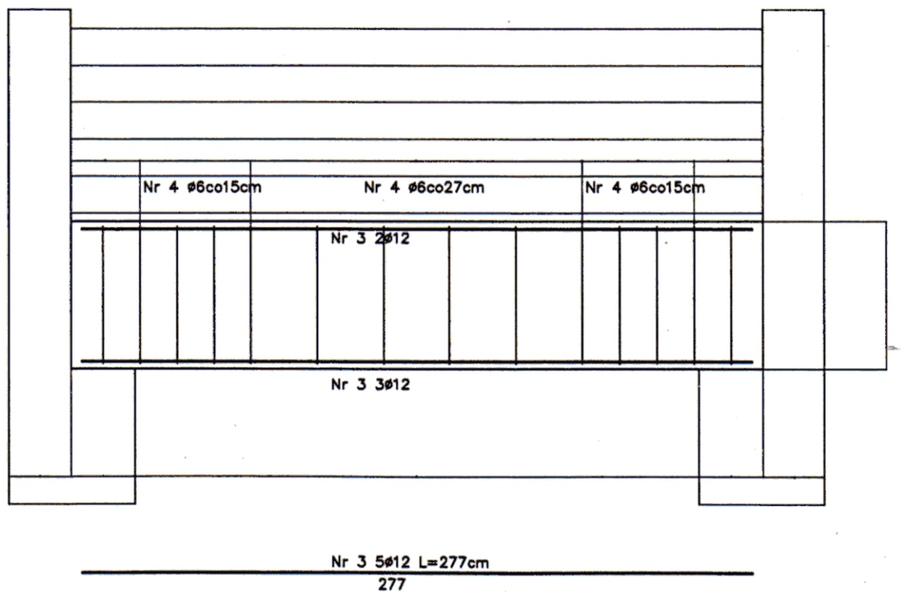

Beton klasy C20/C25 (B25)
Stal zbrojeniowa (ø10;ø12) klasy A–III(34GS)
Stal zbrojeniowa (ø6) klasy A–0(St0S)

"ARCHIBER"				
65-245 Zielona Góra ul.Armii Ludowej 2. tel./068/320 90 26 NIP.973-070-38-42				
OBIEKT: ZESPÓŁ SZKÓŁ EKONOMICZNYCHNY –PRZEBUD. SCHODÓW ZEWNETRZNYCH + PODJAZD DLA NIEPEŁNOSPRAWNYCH Zielona Gora ul. Długa 5 działka nr 19/3			NR.ZLEC	SKALA 1:25
TREŚĆ: ELEMENTY KONSTRUKCYJNE			ARKUSZ NR.	K3
WYKONAWCA OPRACOWANIA		UPR.BUD.	PODPIS	DATA
AUTOR:	mgr inż Artur Widziński	4/90/Zg		06/2010
OPRACOWAŁ:	mgr inż Artur Widziński	4/90/Zg		06/2010
SPRAWDZIŁ:				