



e l e w a c j a p o t u d n i o w a

06/7	011/9	012/9	09/21	017/12	024/4	024/17	024/21	D14/20	D9/20	D15/20	D20/21	D10/20	D2x10/20
OZNACZENIE RODZAJ													
OKNA JEDNORAMNE													
SCHEMAT													
W ŚWIECLE IS	450	950	1050	750	1550	2250	2250	1400	900	1500	2000	1000	2x1000
OSIENIENIE	530	730	730	1930	1030	1530	1930	2000	2000	2000	2000	2000	2000
W ŚWIECLE IS	600	1100	1200	900	1700	2400	2400	1520	1020	1620	2320	1120	3200
OSIENIENIE	700	900	900	2100	1200	1700	2100	2120	2120	2120	2120	2120	3100
LOS	1	6	2	6	21	32	92	1	1	1	1	1	1
LEWE	1	6	2	6	21	32	92	1	1	1	1	1	1
PRAWO	1	6	2	6	21	32	92	1	1	1	1	1	1
parter	1	6	2	6	21	32	92	1	1	1	1	1	1
1 piętro	1	6	2	6	21	32	92	1	1	1	1	1	1
2 piętro	1	6	2	6	21	32	92	1	1	1	1	1	1
profil PVC pępekomorowy funkcja rozszczelniania													
U = 1,55													
W/m ² K													
α = 0,5 - 1,0m ² /m ² Pa ² /3													
kolor biały													


* PRZED PODJĘCIEM PRODUKCJI BEZWZGLĘDNE DOKONAĆ OBMARU OTWORÓW W OBIĘTKACH

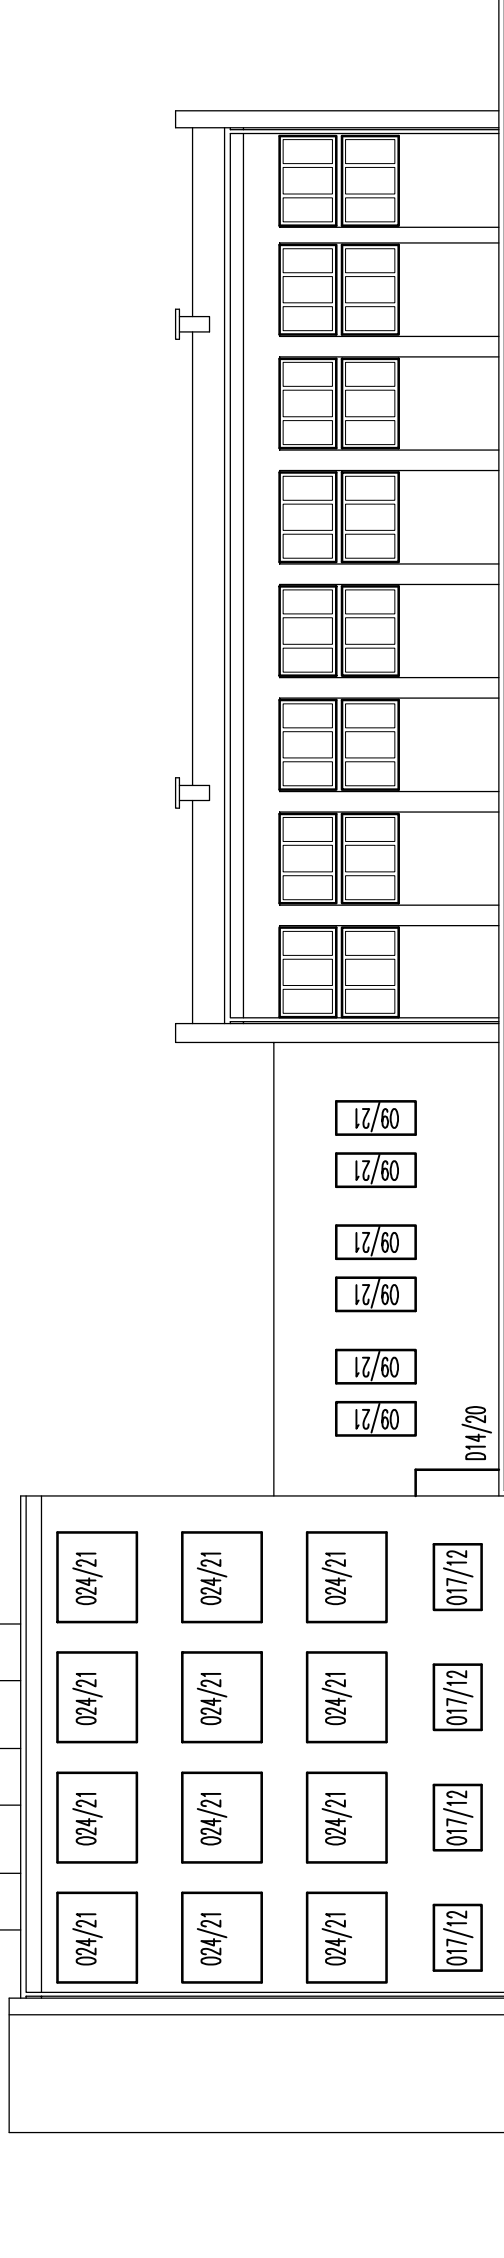

e l e w a c j a w s c h o d n i a

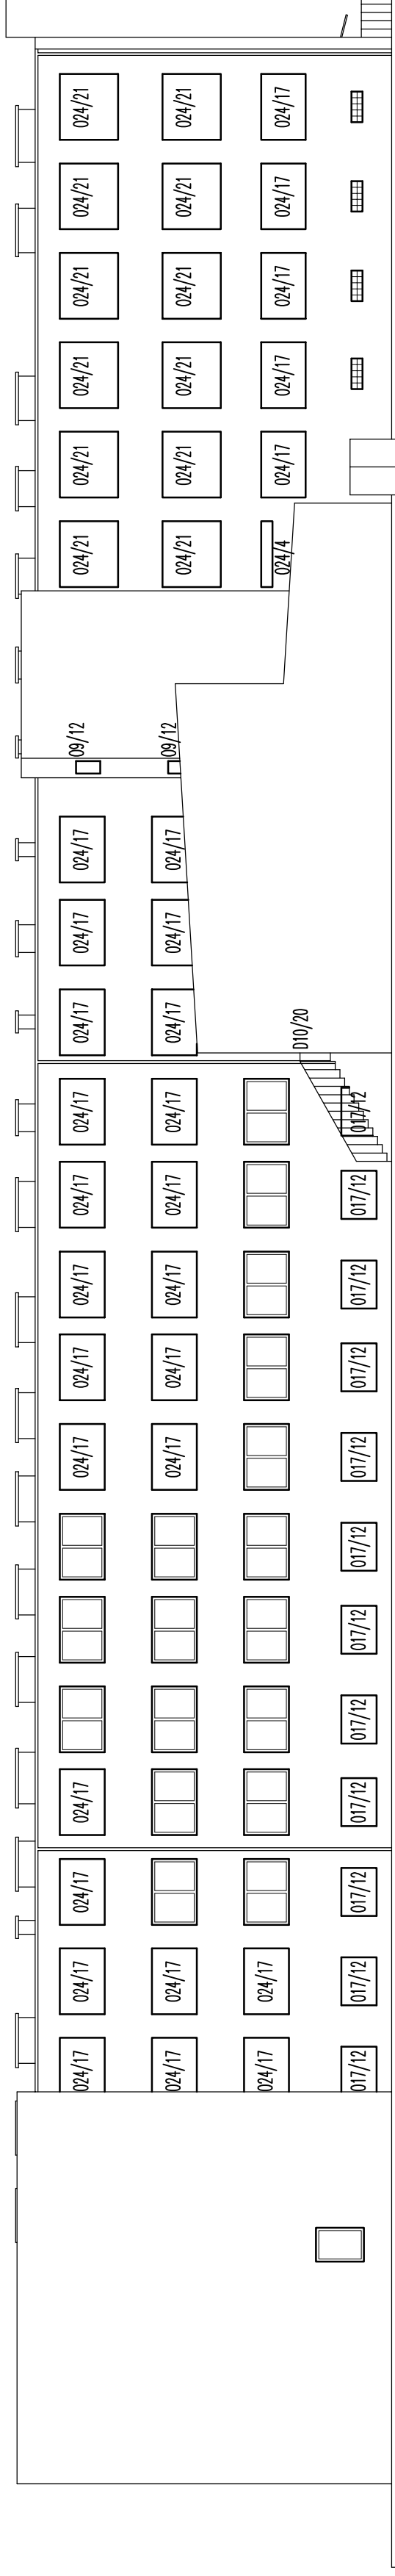

e l e w a c j a p ó t n o c n a

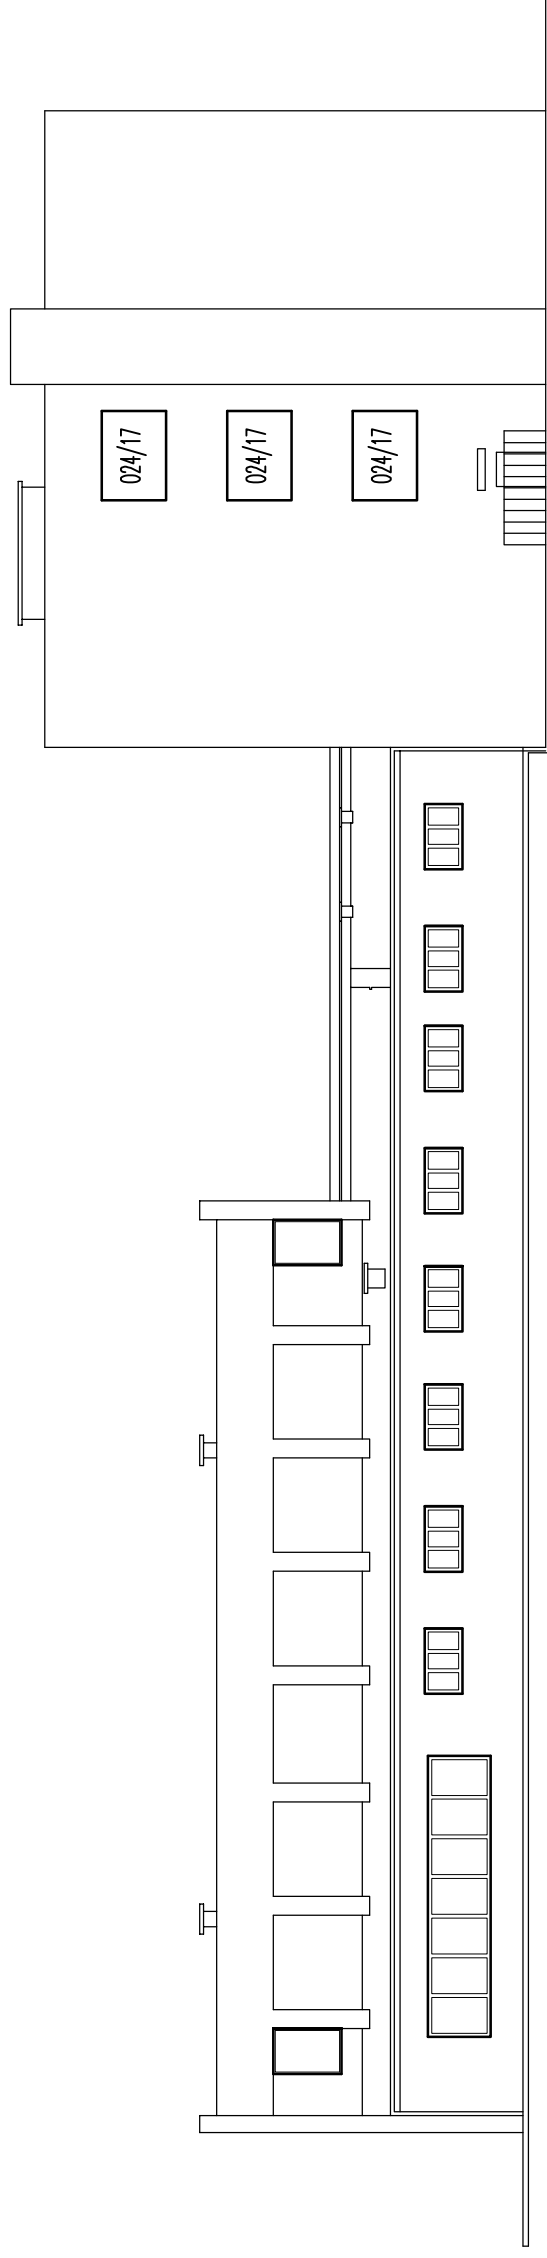

Rys. nr A1

— *proinstal* —
w ZIELONEJ GÓRZE

Obiekt: PROJEKT ELEWACJI Z DOCIEPLENIEM I WYMIANA STOLARKI
Adres: ZIELONA GÓRA UL. DŁUGA 5

Przedmiot:
BUDYNEK SZKOLY
ZESTAWIENIE STOLARKI

Skala: 1:200

Wykonawcy opracowania
Projektant: arch.L.Skibiński
Nr uprawnień: 19/Sz/74
Data: Podpis

Opracował:
Sprawdził:

e l e w a c j a z a c h o d n i a